

7G2

Plan Local d'Urbanisme

Conforme à la loi portant Engagement National
pour l'Environnement (Grenelle 2)

APPROBATION

CANCALE



KN10
Juillet 2023

Atelier du CANAL
Architectes Urbanistes
16 rue du Bourg Nouveau
CS 33 105
35 031 RENNES CEDEX
Tél : 02 99 22 78 00
Fax : 02 99 22 78 01

ZONE D'AMENAGEMENT CONCERTE DU CLOS NOGAIN

Plan périmétral

atelier du
CANAL

EF
études


Révision arrêtée le :
26 avril 2013

Révision approuvée le :
28 février 2014

Mis à jour le 07/11/2014
(DPU) / le 18/06/2018

Modifié le 11/05/2015, le
09/05/2016, le 10/10/2016 /
le 12/11/2018 / le
17/05/2021 / le 03/07/2023

- 1 : Délibération
- 2 : Rapport de présentation
- 3 : PADD
- 4 : Orientations d'aménagement
- 5 : Documents graphiques
- 6 : Règlement
- 7 : annexes

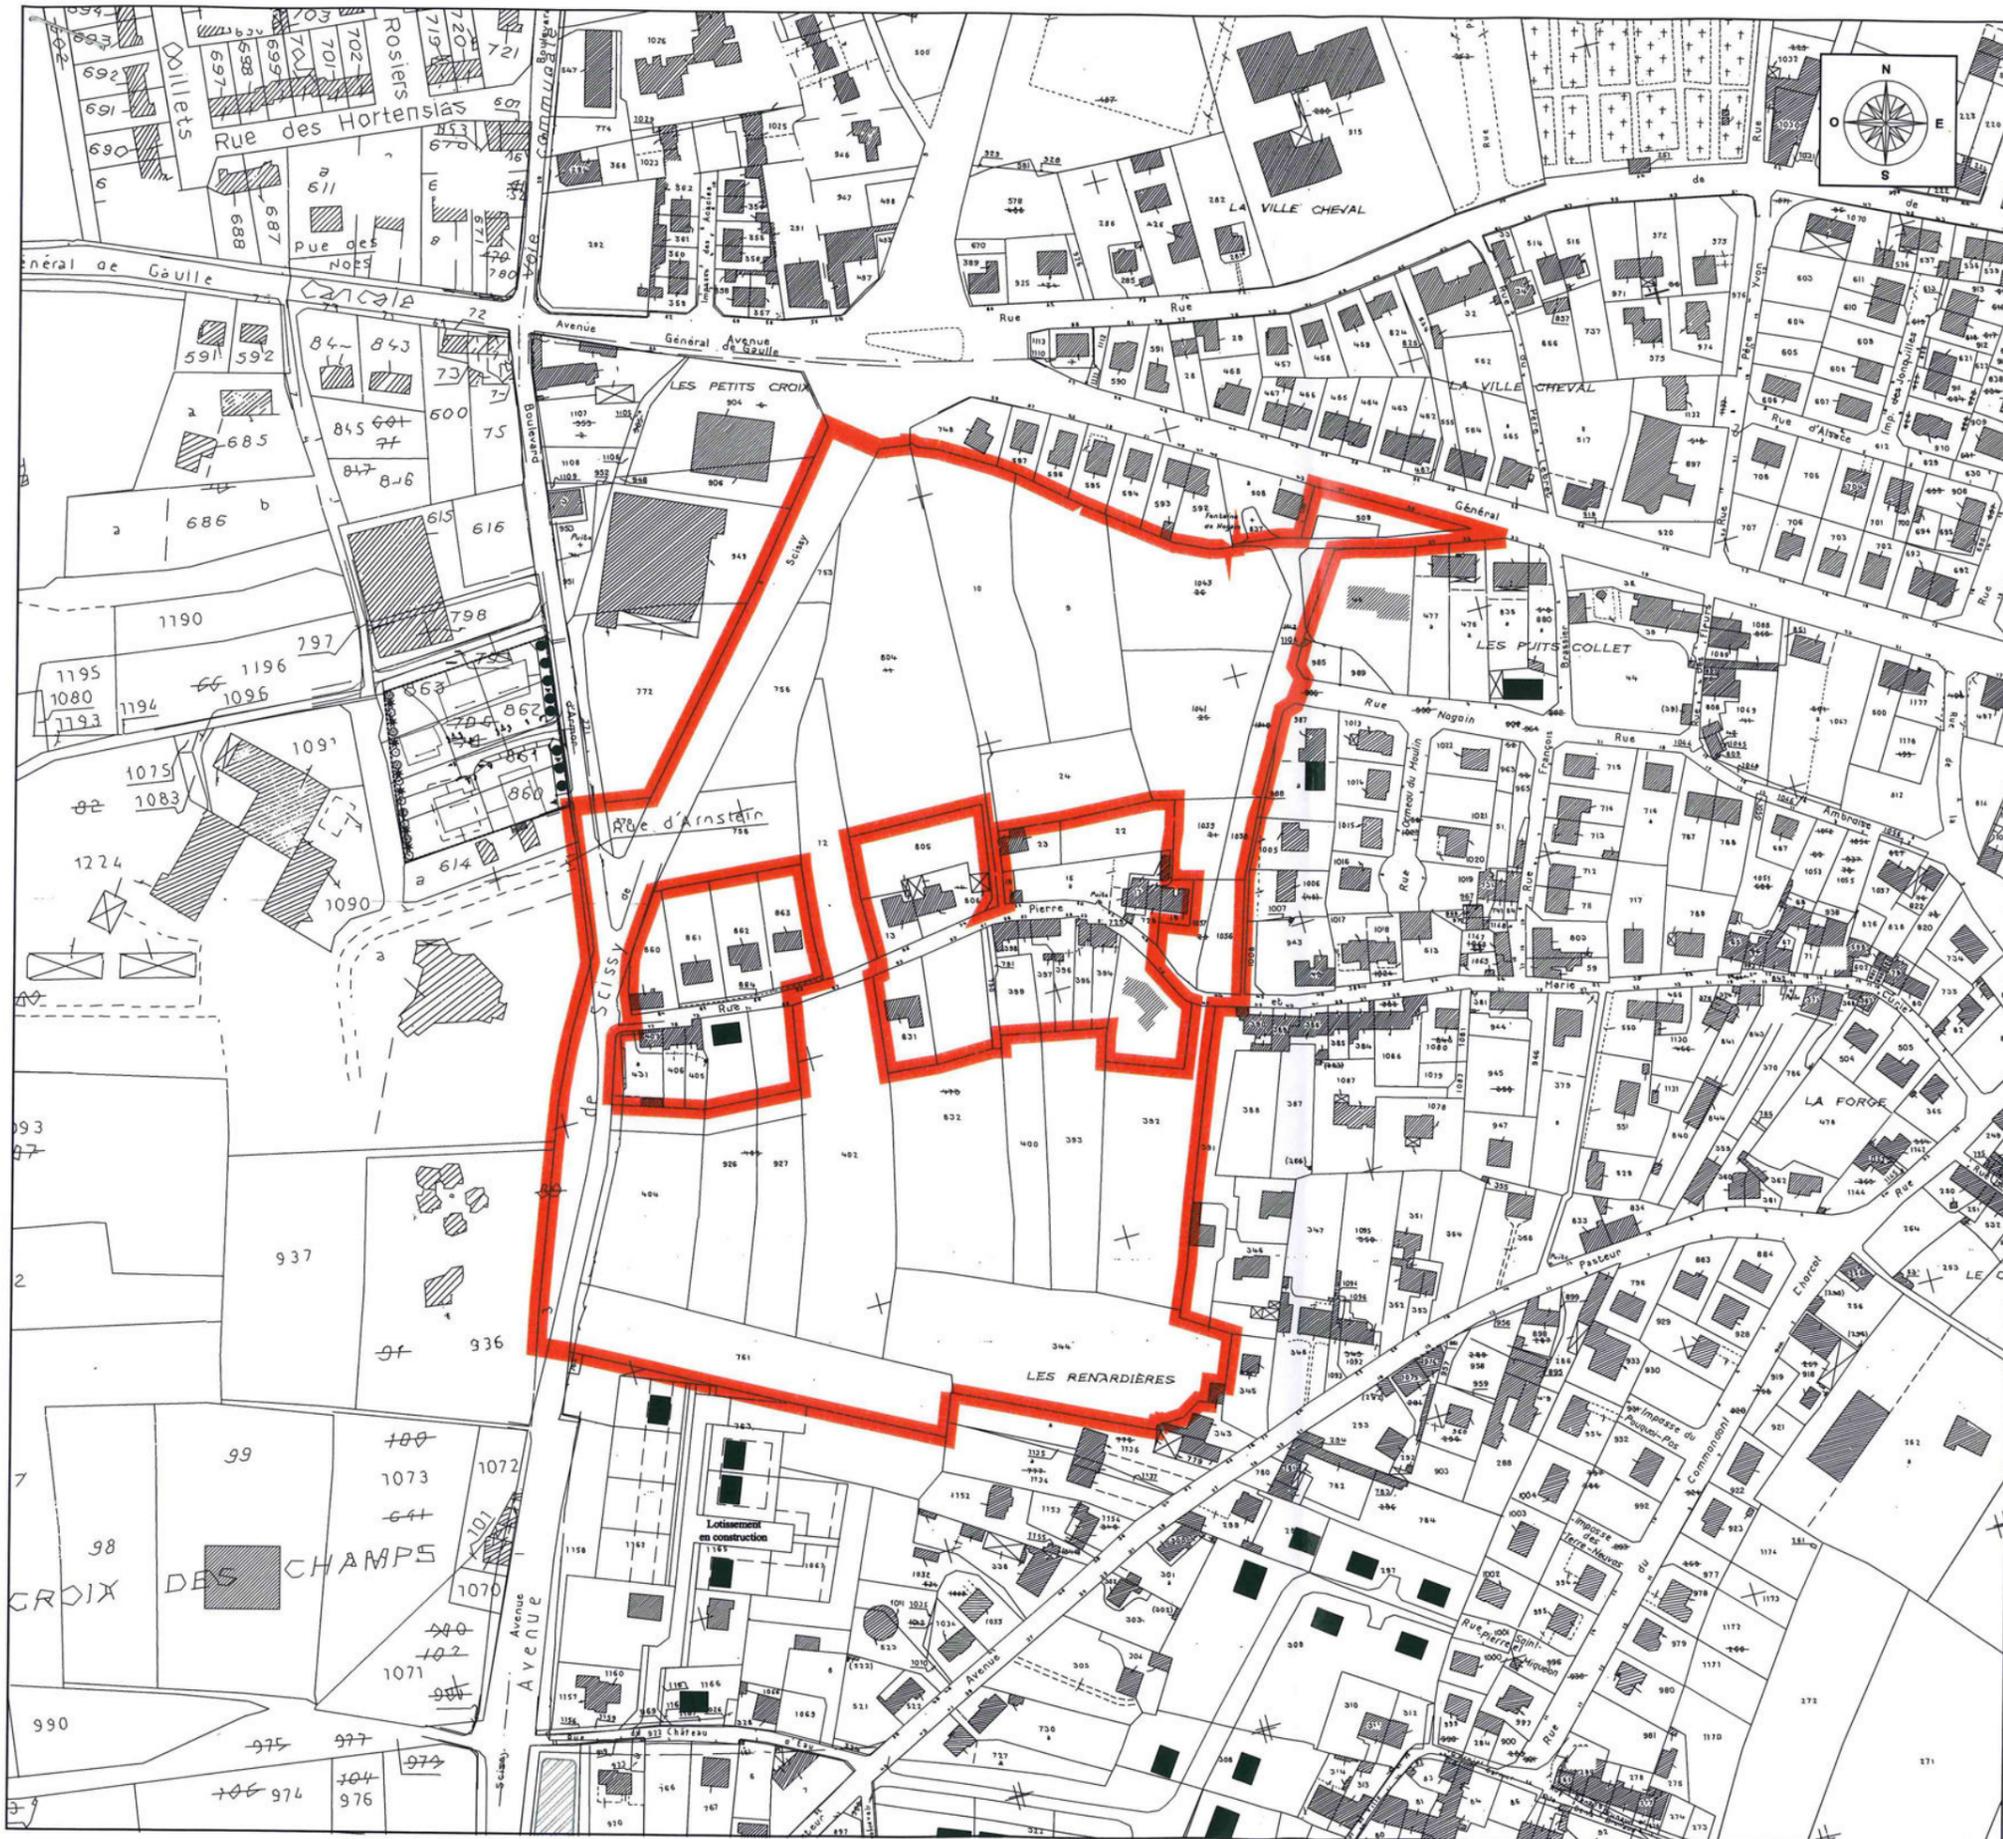

Commune de CANCALE (35)

ZAC
"Le Clos Nogain"

PLAN DE DELIMITATION
DU PERIMETRE

--- PERIMETRE

ÉCHELLE : 1/2500

D'après cadastre
Dossier n° 3047-juillet 2005
C.V.R. / S.B



SETUR
INGENIERIE - AUDIT - CONSEIL

16, rue de la Croix aux Potiers - B.P. 97637
35176 CHARTRES DE BRETAGNE CEDEX

Tél: 02.99.41.35.35. - Fax: 02.99.41.34.34 - Email: setur@setur.fr